

Auszug aus dem Liegenschaftskataster

Liegenschaftskarte 1:500

Erstellt am 13.07.2017

Flurstück: 38/9
Flur: 5
Gemarkung: Egenbüttel

Gemeinde: Rellingen
Kreis: Pinneberg




Erteilende Stelle: LVermGeo SH
Mercatorstraße 1

24106 Kiel

Telefon: 0431-383-0

E-Mail: Poststelle@LVermGeo.landsh.de

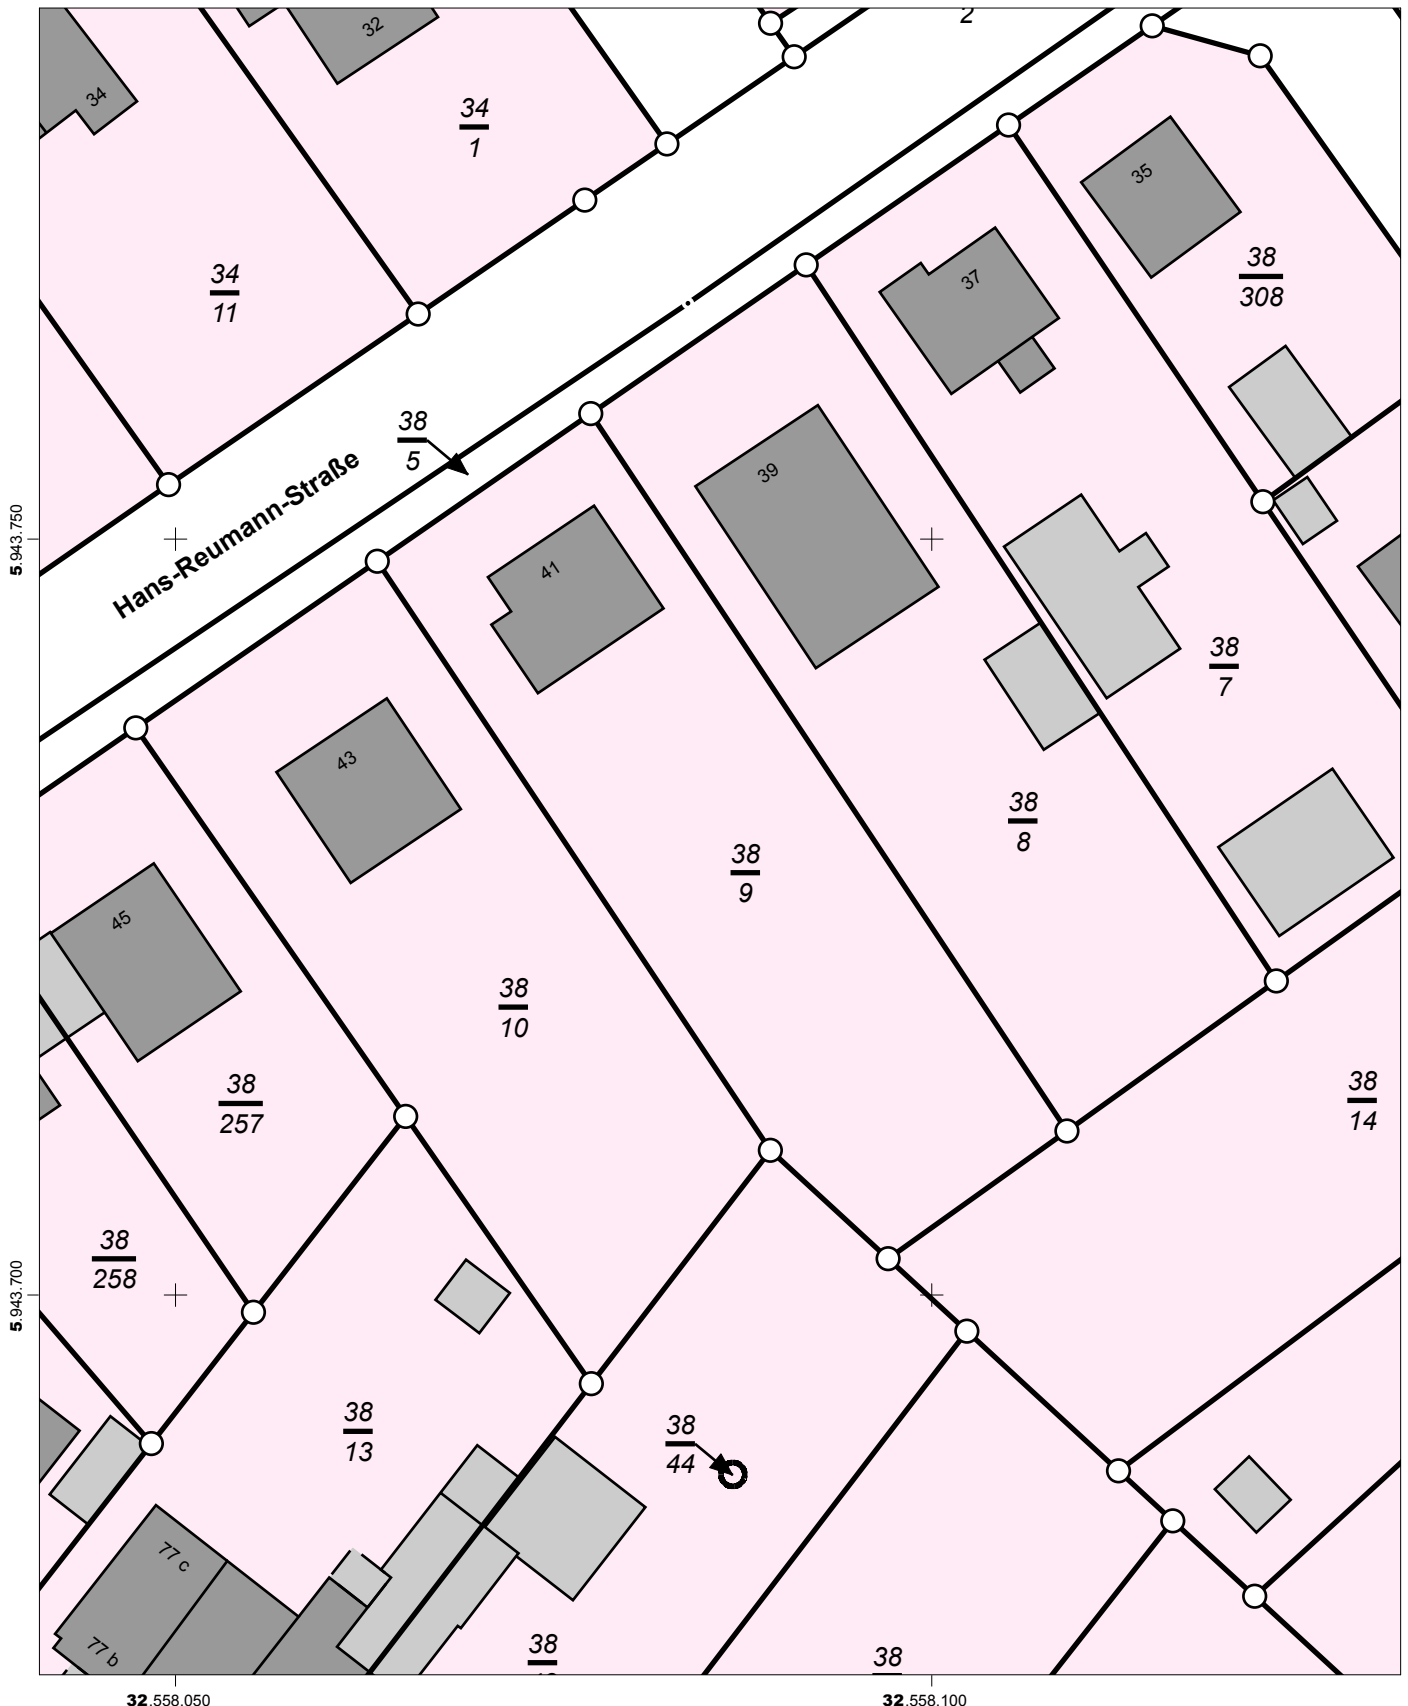

Maßstab: 1:500 0 5 10 15 Meter

Für den Maßstab dieses Auszugs aus dem Liegenschaftskataster ist der ausgedruckte Maßstabsbalken maßgebend. Dieser Auszug ist maschinell erstellt und wird nicht unterschrieben. Vervielfältigung, Umarbeitung, Veröffentlichung und Weitergabe an Dritte nur mit Zustimmung des Landesamtes für Vermessung und Geoinformation Schleswig-Holstein oder zum eigenen Gebrauch (§9 Vermessungs- und Katastergesetz i.d.F. vom 12.05.2004, geändert durch Gesetz vom 15.12.2010).

